




TTP Plantsoenhekwerk

LAGE AFRASTERING

- **Effectief**
- **Onopvallend**
- **Representatief**

Het TTP plantsoenhekwerk is specifiek ontwikkeld voor de bescherming van het plantsoen in de bebouwde kom en heeft een onopvallende uitstraling en is publieksvriendelijk, het is opgebouwd uit staanders \varnothing 60 die in de grond worden geheid. Plantsoenhekwerk is verkrijgbaar in een standaard en zware uitvoering. Bij de zware uitvoering wordt gebruik gemaakt van een bovenbuis \varnothing 60 en bij de standaard uitvoering een bovenbuis van \varnothing 42. Er zijn tal van situaties waar een hekwerk noodzakelijk is en functioneel moet zijn, zonder dat het metershoog wordt. Zoals het beschermen van groenvoorzieningen, tegengaan van sluiproutes van fietsers, ongewenst parkeren of het markeren van erfgrenzen.

Toepassingen: parkeerterreinen • plantsoenen • pleinen • rotondes

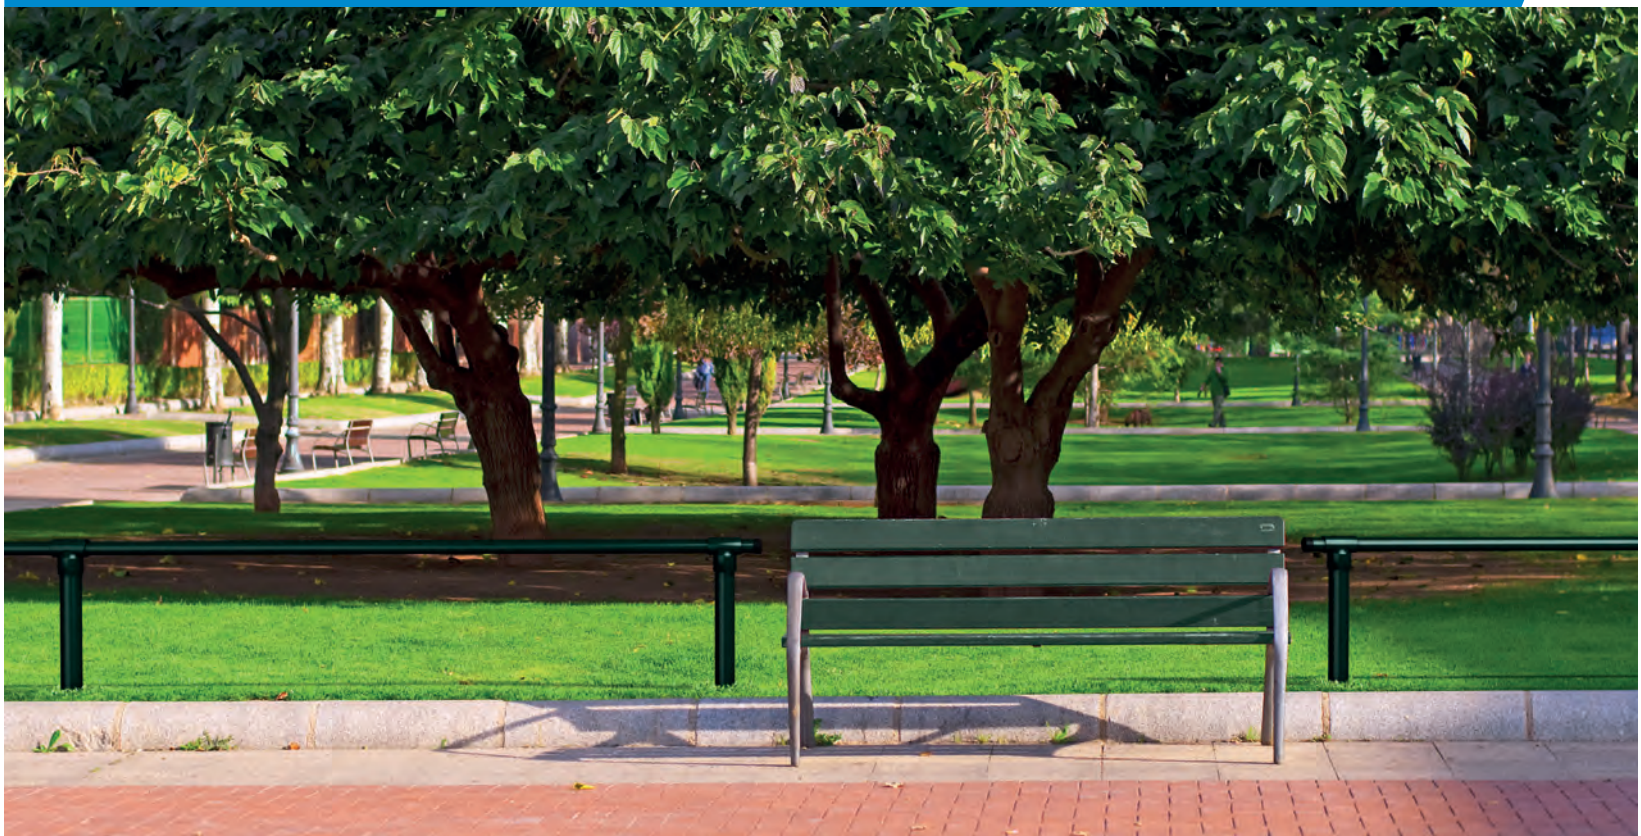

TTP Plantsoenhekwerk

LAGE AFRASTERING



Matentabel

Hoogte	Staander	Bovenbuis	h.o.h. staander
300, 400 of 900	Ø 60,3	Ø 42	1500, 2000 of 3000

Alle maten in mm.

Technische specificaties

- De staanders zijn voorzien van aluminium T-kop of speciale plantsoenkop
- De bovenbuizen worden door de T-kop gevoerd en vastgezet d.m.v. boorparkers of in geval van plantsoenkop geborgd door inbusbouten
- Hoek- en eindstaanders d.m.v. een extra staander. Bij de hoek en eindpaal steekt de bovenbuis door en wordt aan de uiteinden voorzien van een kunststof afdekkap.



T-kop



Plantsoenkop

Kleurstellingen

Het hekwerk wordt standaard verzinkt NEN-EN-ISO 1461.

De volgende kleuren zijn mogelijk:

RAL 6009 dennengroen	RAL 7016 antracietgrijs	RAL 9005 zwart
-------------------------	----------------------------	-------------------

Overige kleuren op aanvraag.

Coating

Indien er wordt gekozen voor een coating worden alle verzinkte onderdelen voorbehandeld waarna de poedercoating elektrostatisch wordt aangebracht. Hierna gaan de materialen in een oven waarna een coating ontstaat.

Optie

- Staanders voorzien van een voetplaat